

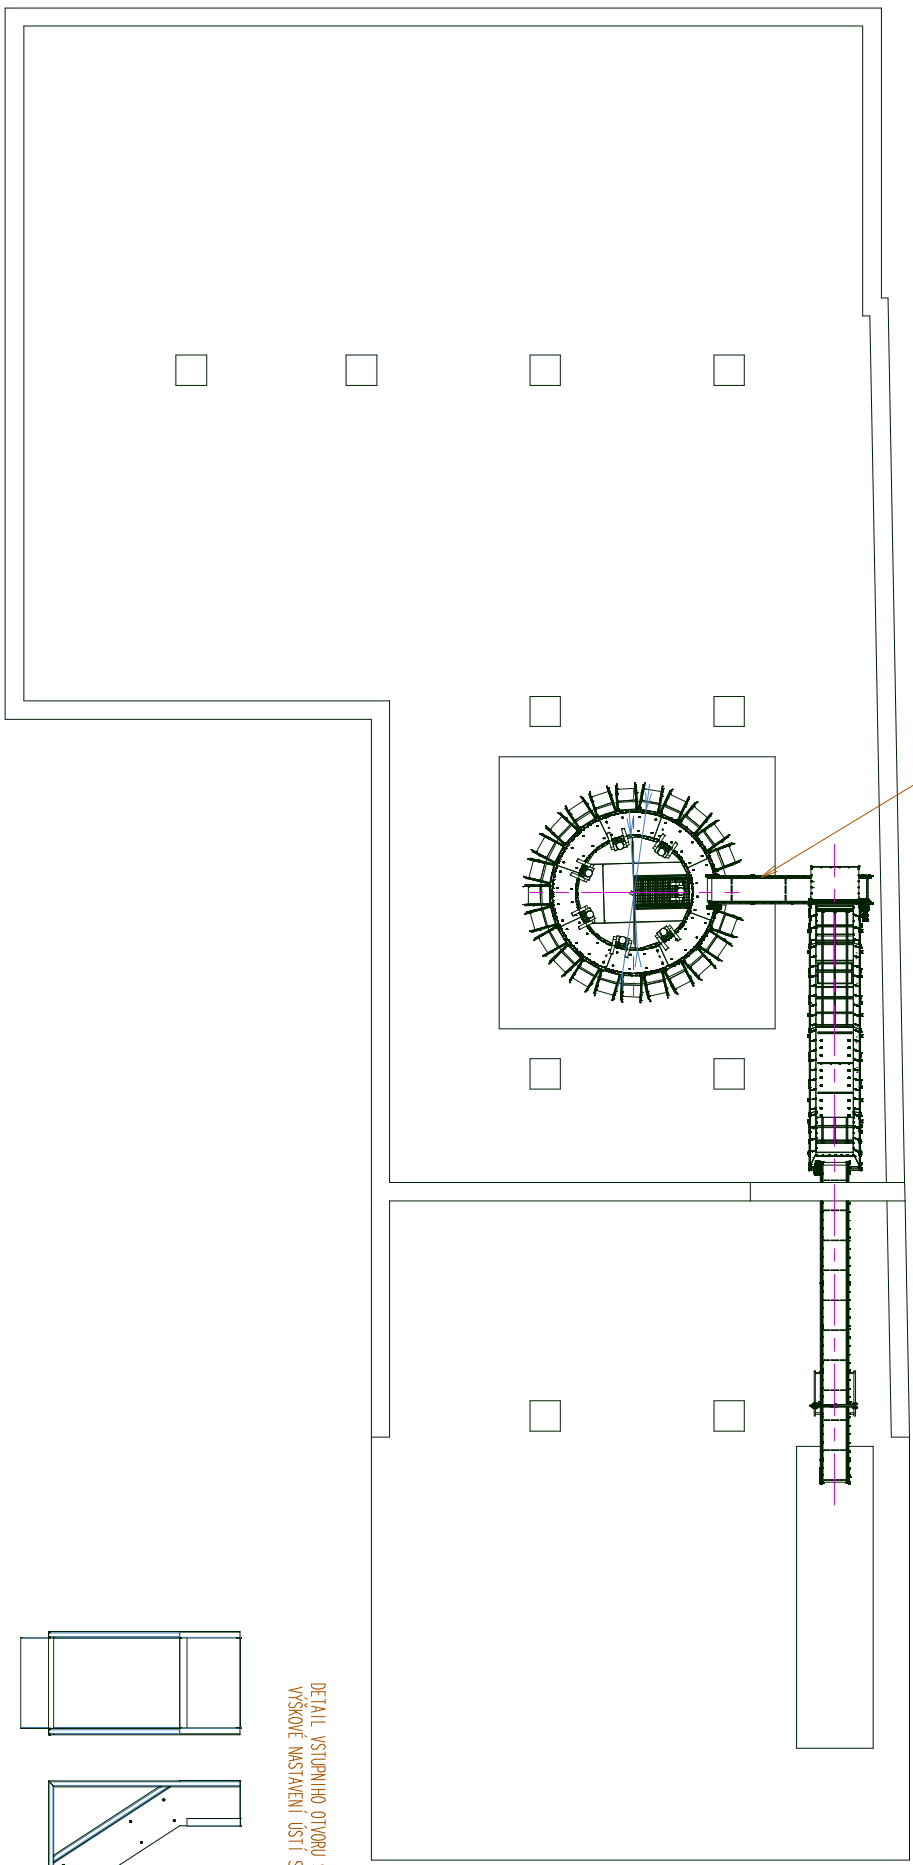


ZÁSOBNÍK 20 M3  
S ŘETĚZOVÝM DOPRAVNÍKEM

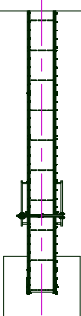

HRAZDA PRO VYŠKOVÉ NASTAVENÍ  
VYSKLADŇOVACÍHO DOPRAVNÍKU  
VYSKLADŇOVACÍ DOPRAVNÍK

VYNAŠEČÍ DOPRAVNÍK  
NA TRÍDICÍ DOPRAVNÍK

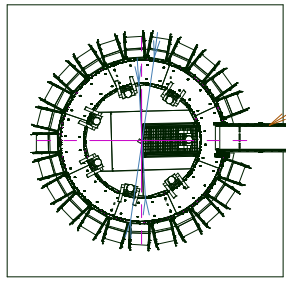

DETAIL VSTUPNÍHO OTVORU ŠROZU  
VYSKOVÉ NASTAVENÍ USTÍ ŠROZU

